

Projekt

z dnia 20 października 2015 r.
Zatwierdzony przez

**UCHWAŁA NR
RADY MIEJSKIEJ W NAKLE NAD NOTECIĄ**

z dnia 2015 r.

**w sprawie miejscowego planu zagospodarowania przestrzennego terenu położonego pomiędzy ulicami:
Mrotecką, Mickiewicza a ciekim Kolczatka w Nakle nad Notecią**

Na podstawie art. 18 ust. 2 pkt 5 ustawy z dnia 8 marca 1990r. o samorządzie gminnym (Dz. U. z 2015r. poz. 1515) oraz art. 20 ust. 1 oraz art. 34 ustawy z dnia 27 marca 2003r. o planowaniu i zagospodarowaniu przestrzennym (Dz. U. z 2015 r. poz. 199 z późn. zm.)¹⁾

**Rada Miejska
uchwała co następuje:**

**Rozdział 1.
Przepisy ogólne**

§ 1. 1 Po stwierdzeniu, że plan miejscowy nie narusza ustaleń studium uwarunkowań i kierunków zagospodarowania przestrzennego miasta i gminy Nakło nad Notecią uchwalonego uchwałą nr XII/219/2011 Rady Miejskiej w Nakle nad Notecią z dnia 29 września 2011r., uchwała się miejscowy plan zagospodarowania przestrzennego terenu położonego pomiędzy ulicami: Mrotecką, Mickiewicza a ciekim Kolczatka w Nakle nad Notecią, zwany dalej planem.

2. Integralną część uchwały stanowią:

- 1) rysunek planu w skali 1:1000 jako załącznik nr 1 do uchwały,
- 2) rozstrzygnięcie o sposobie rozpatrzenia uwag do projektu planu, jako załącznik nr 2 do uchwały,
- 3) rozstrzygnięcie o sposobie realizacji zapisanych w planie inwestycji z zakresu infrastruktury technicznej, które należą do zadań własnych gminy oraz zasadach ich finansowania, jako załącznik nr 3 do uchwały.

§ 2. 1. Uchwała ustanawia obowiązujące na terenach objętych planem przepisy prawa miejscowego dotyczące przeznaczenia i sposobu zagospodarowania poszczególnych terenów oraz określa konieczne dla osiągnięcia zamierzonych celów – nakazy i zakazy.

2. Przepisy prawne niniejszej uchwały nie mogą być stosowane wybiórczo oraz w oderwaniu od ustaleń rysunku stanowiącego załącznik do uchwały.

§ 3. W realizacji miejscowego planu, oprócz ustaleń zawartych w niniejszej uchwale, mają zastosowanie przepisy szczególne wraz z aktami wykonawczymi i odrębnymi.

§ 4. Każde tereny wydzielone liniami rozgraniczającymi tereny o różnym przeznaczeniu lub różnych zasadach zagospodarowania określony jest symbolem, w którym litery oznaczają przeznaczenie poszczególnych terenów według oznaczeń legendy rysunku planu.

§ 5. Na rysunku planu obowiązują:

- 1) granica obszaru objętego planem,
- 2) linie rozgraniczające tereny o różnym przeznaczeniu lub różnych zasadach zagospodarowania,
- 3) nieprzekraczalne linie zabudowy,

¹⁾ zmiany wymienionej ustawy zostały ogłoszone w: Dz.U. z 2015 r. poz. 443, poz. 774, poz. 1265, poz. 1434

4) symbole identyfikujące tereny o różnym przeznaczeniu lub różnych zasadach zagospodarowania.

Rozdział 2. **Ogólne ustalenia planu**

§ 6. 1. Ustalenia ogólne obowiązują dla wszystkich terenów w granicach obszaru objętego planem, o ile ustalenia szczegółowe nie stanowią inaczej.

2. Przeznaczenie terenów:

1) w granicach obszaru objętego planem wyznacza się tereny:

- a) zabudowy usługowej z zakresu obsługi komunikacji, o symbolu – **U_{KS}**;
- b) zabudowy usługowej, o symbolu – **U**;
- c) zieleni urządzonej, o symbolu – **ZP**;
- d) ciągu pieszojezdnego, o symbolu – **KX**;

2) obowiązuje zakaz lokalizacji funkcji i obiektów nie związanych z podstawowym przeznaczeniem terenu i jego obsługą, z wyłączeniem inwestycji celu publicznego z zakresu łączności publicznej, zgodnych z przepisami odrębnymi,

3. Zasady ochrony i kształtowania ładu przestrzennego: wymagane sytuowanie nowych budynków zgodnie z liniami zabudowy, określonymi na rysunku planu.

4. Zasady ochrony środowiska, przyrody i krajobrazu kulturowego: obowiązuje zagospodarowanie terenu prowadzące do utrzymania i ochrony wartości przyrodniczych i różnorodności form krajobrazowych.

5. Zasady ochrony dziedzictwa kulturowego i zabytków oraz dóbr kultury współczesnej: w przypadku natrafienia podczas robót ziemnych lub budowlanych na obiekt, co do którego istnieje przypuszczenie, iż jest on zabytkiem należy zastosować się do przepisów o ochronie zabytków i opiece nad zabytkami.

6. Wymagania wynikające z potrzeb kształtowania przestrzeni publicznych: zgodnie z ustaleniami szczegółowymi.

7. Zasady kształtowania zabudowy oraz wskaźniki zagospodarowania terenów:

1) obowiązuje lokalizacja zabudowy zgodnie z zasadami określonymi w ustaleniach szczegółowych,

2) w przypadku przekroczenia przez istniejące budynki parametrów zawartych w ustaleniach szczegółowych dopuszcza się:

- a) przebudowę, rozbudowę, nadbudowę i remonty istniejących budynków z zachowaniem kontynuacji dotychczasowej wysokości budynków z tolerancją wysokości do $\pm 15\%$,
- b) przebudowę, rozbudowę, nadbudowę i remonty istniejących budynków z zachowaniem kontynuacji dotychczasowych linii zabudowy,
- c) dla przebudowy, rozbudowy, nadbudowy i remontów istniejących budynków dopuszcza się realizację połączeń dachowych z uwzględnieniem dotychczasowej kolorystyki, pokrycia dachu oraz kąta nachylenia połączeń dachowych z tolerancją do $\pm 10^\circ$,
- d) dla przebudowy, nadbudowy i remontów istniejących budynków dopuszcza się realizację inwestycji z uwzględnieniem dotychczasowych funkcji,

3) dla projektowanej zabudowy obowiązuje wydzielenie miejsc parkingowych w minimalnej ilości 2 miejsc parkingowych na 100m² powierzchni użytkowej usług,

4) w ramach projektowanych miejsc parkingowych obowiązuje zapewnienie miejsc parkingowych przeznaczonych na parkowanie pojazdów zaopatrzonych w kartę parkingową zgodnie z przepisami odrębnymi,

5) nawierzchnię terenów utwardzonych przeznaczonych na ruch i postój pojazdów osobowych i ciężarowych, należy wykonać z materiałów uniemożliwiających wnikanie substancji ropopochodnych do gruntu;

6) wskaźniki zagospodarowania terenów - określone w ustaleniach szczegółowych.

8. Granice i sposoby zagospodarowania terenów lub obiektów podlegających ochronie, ustalonych na podstawie odrębnych przepisów, w tym terenów górniczych, a także obszarów szczególnego zagrożenia powodzią oraz obszarów osuwania się mas ziemnych: na terenie nie występują tereny podlegające ochronie.

9. Szczegółowe zasady i warunki scalania i podziału nieruchomości: nie ustala się granic obszarów wymagających scalania i podziału nieruchomości.

10. Szczególne warunki zagospodarowania terenów oraz ograniczenia w ich użytkowaniu, w tym zakaz zabudowy: zgodnie z ustaleniami szczegółowymi.

11. Zasady modernizacji, rozbudowy i budowy systemów komunikacji i infrastruktury technicznej:

- 1) dopuszcza się budowę i przebudowę istniejącej sieci infrastruktury technicznej, zgodnie z obowiązującymi przepisami odrębnymi,
- 2) zasady obsługi w zakresie zaopatrzenia w wodę - zaopatrzenie w wodę z gminnej sieci wodociągowej, zgodnie z obowiązującymi przepisami odrębnymi,
- 3) zasady obsługi w zakresie kanalizacji sanitarnej: odprowadzenie ścieków sanitarnych do zbiorczej sieci kanalizacji sanitarnej, zgodnie z obowiązującymi przepisami odrębnymi,
- 4) odprowadzanie wód opadowych do kanalizacji deszczowej,
- 5) zasady obsługi w zakresie zaopatrzenia w gaz – zgodnie z obowiązującymi przepisami odrębnymi,
- 6) zasady obsługi w zakresie zaopatrzenia w energię ciepłą - należy zachować normatywne wartości emisji spalin do atmosfery, określone w przepisach odrębnych i szczególnych,
- 7) zasady obsługi w zakresie zaopatrzenia w energię elektryczną:
 - a) zasilanie projektowanej zabudowy usługowej z projektowanej linii kablowej niskiego napięcia (nn) wyprowadzonej ze stacji transformatorowej „Nakło Karnowska”,
 - b) dopuszcza się wykorzystanie istniejącej infrastruktury elektroenergetycznej nn w ramach jej możliwości technicznych,
 - c) projektowaną linię kablową niskiego napięcia prowadzić poprzez złącza kablowe lub kablowo-pomiarowe, zabudowane w linii ogrodzenia działek (dla zasilania zabudowy usługowej ogrodzonej) lub przy ścianach budynków usługowych na terenach nieogrodzonych,
 - d) w przypadku znacznego zapotrzebowania mocy dopuszcza się zasilenie projektowanych usług z abonenckiej stacji transformatorowej.
- 8) zasady obsługi w zakresie telekomunikacji: podłączenie do telefonii stacjonarnej poprzez kanalizację teletechniczną zgodnie z obowiązującymi przepisami odrębnymi,
- 9) zasady obsługi w zakresie odpadów komunalnych: gromadzenie odpadów komunalnych w zamykanych, przenośnych pojemnikach - wywóz odpadów z pojemników w sposób zorganizowany zgodnie z przepisami odrębnymi,

12. Sposób i termin tymczasowego zagospodarowania, urządzania i użytkowania terenów: nie wyznacza się tymczasowego zagospodarowania terenów.

13. Wysokość stawek procentowych służących naliczeniu opłaty z tytułu wzrostu wartości nieruchomości: na terenach przeznaczonych do realizacji celów niepublicznych – 30%

Rozdział 3.

Ustalenia szczegółowe - zasady zagospodarowania obowiązujące

na poszczególnych terenach objętych planem

§ 7. Teren oznaczony symbolem **1ZP** przeznaczony na cel zieleni urządzonej.

§ 8. Teren oznaczony symbolem **2U_{KS}** przeznaczony na cel zabudowy usługowej z zakresu obsługi komunikacji: istniejący dworzec komunikacji autobusowej; obowiązują następujące ustalenia:

- 1) wysokość zabudowy do 3 kondygnacji nadziemnych i maksymalnie 12,0m;

- 2) dachy budynków o nachyleniu od 1,5° do 45°;
- 3) dopuszcza się wydzielenie parkingu i realizację obiektów małej architektury i zieleni ozdobnej, nawierzchnię parkingu należy wykonać z materiałów uniemożliwiających wnikanie substancji ropopochodnych do gruntu;
- 4) uciążliwość prowadzonej działalności nie może wykraczać poza granice działki i nie może negatywnie wpływać na środowisko, w tym na grunt, wody podziemne i powierzchniowe z wyłączeniem inwestycji celu publicznego z zakresu łączności publicznej, zgodnych z przepisami odrębnymi;
- 5) dopuszcza się realizację stacji paliw;
- 6) obsługa komunikacyjna terenu z ul. A. Mickiewicza;
- 7) minimalny udział procentowy powierzchni biologicznie czynnej w odniesieniu do powierzchni działki budowlanej – 0%;
- 8) powierzchnia zabudowy do 20% powierzchni działki lub terenu;
- 9) wskaźnik intensywności zabudowy od minimum 0,1 do maksimum 0,5;
- 10) obowiązuje zakaz realizacji inwestycji mogących zawsze znacząco oddziaływać na środowisko, z wyłączeniem inwestycji celu publicznego z zakresu łączności publicznej, zgodnych z przepisami odrębnymi.

§ 9. Teren oznaczony symbolem **3U** przeznacza się na cel zabudowy usługowej; obowiązują następujące ustalenia:

- 1) wysokość zabudowy usługowej do 2 kondygnacji nadziemnych i maksymalnie 12,0m;
- 2) dachy budynków o nachyleniu od 1,5° do 45°;
- 3) dopuszcza się wydzielenie parkingu i realizację obiektów małej architektury i zieleni ozdobnej, nawierzchnię parkingu należy wykonać z materiałów uniemożliwiających wnikanie substancji ropopochodnych do gruntu;
- 4) uciążliwość prowadzonej działalności nie może wykraczać poza granice działki i nie może negatywnie wpływać na środowisko, w tym na grunt, wody podziemne i powierzchniowe z wyłączeniem inwestycji celu publicznego z zakresu łączności publicznej, zgodnych z przepisami odrębnymi;
- 5) minimalny udział procentowy powierzchni biologicznie czynnej w odniesieniu do powierzchni działki budowlanej – 0%;
- 6) powierzchnia zabudowy do 30% powierzchni działki lub terenu;
- 7) wskaźnik intensywności zabudowy od minimum 0,1 do maksimum 0,9;
- 8) obowiązuje zakaz realizacji inwestycji mogących zawsze znacząco i mogących potencjalnie znacząco oddziaływać na środowisko, z wyłączeniem inwestycji celu publicznego z zakresu łączności publicznej, zgodnych z przepisami odrębnymi.

§ 10. Teren oznaczony symbolem **KX1** przeznacza się na cel ciągu pieszojezdnego; obowiązują następujące ustalenia:

- 1) dopuszcza się realizację sieci i urządzeń infrastruktury technicznej niezwiązanych z podstawową funkcją terenu,
- 2) parametry i wskaźniki kształtowania zagospodarowania terenu:
 - a) szerokość w liniach rozgraniczających zgodnie z rysunkiem planu,
 - b) dopuszcza się realizację obiektów małej architektury.

§ 11. Teren oznaczony symbolem **KX2** przeznacza się na cel ciągu pieszojezdnego; teren publiczny; obowiązują następujące ustalenia:

- 1) dopuszcza się realizację sieci i urządzeń infrastruktury technicznej niezwiązanych z podstawową funkcją terenu,
- 2) parametry i wskaźniki kształtowania zagospodarowania terenu:
 - a) szerokość w liniach rozgraniczających zgodnie z rysunkiem planu,
 - b) dopuszcza się realizację obiektów małej architektury.

Rozdział 4.
Przepisy końcowe

§ 12. Wykonanie uchwały powierza się Burmistrzowi Miasta i Gminy w Nakle nad Notecią.

§ 13. Uchwała podlega publikacji na stronie internetowej gminy oraz w Dzienniku Urzędowym Województwa Kujawsko – Pomorskiego.



§ 14. W granicach objętych niniejszą uchwałą traci moc uchwała nr VI/111/2015 Rady Miejskiej w Nakle nad Notecią z dnia 26 lutego 2015r. w sprawie miejscowego planu zagospodarowania przestrzennego części miasta i gminy Nakło nad Notecią w rejonie ulic Armii Krajowej, Mrroteckiej i północnej obwodnicy miasta.

§ 15. Uchwała wchodzi w życie po upływie 14 dni od daty jej ogłoszenia w Dzienniku Urzędowym Województwa Kujawsko – Pomorskiego.

MIEJSCOWY PLAN ZAGOSPODAROWANIA PRZESTRZENNEGO TERENU POŁOŻONEGO POMIĘDZY ULICAMI: MROTECKA, MICKIEWICZA A CIEKIEM KOLCZĄTKA W NAKLE NAD NOTECIĄ

Załącznik Nr 1 do uchwały Nr
Rady Miejskiej w Nakle nad Notecią
z dnia 22 października 2015 r.

SKALA 1 : 1 000

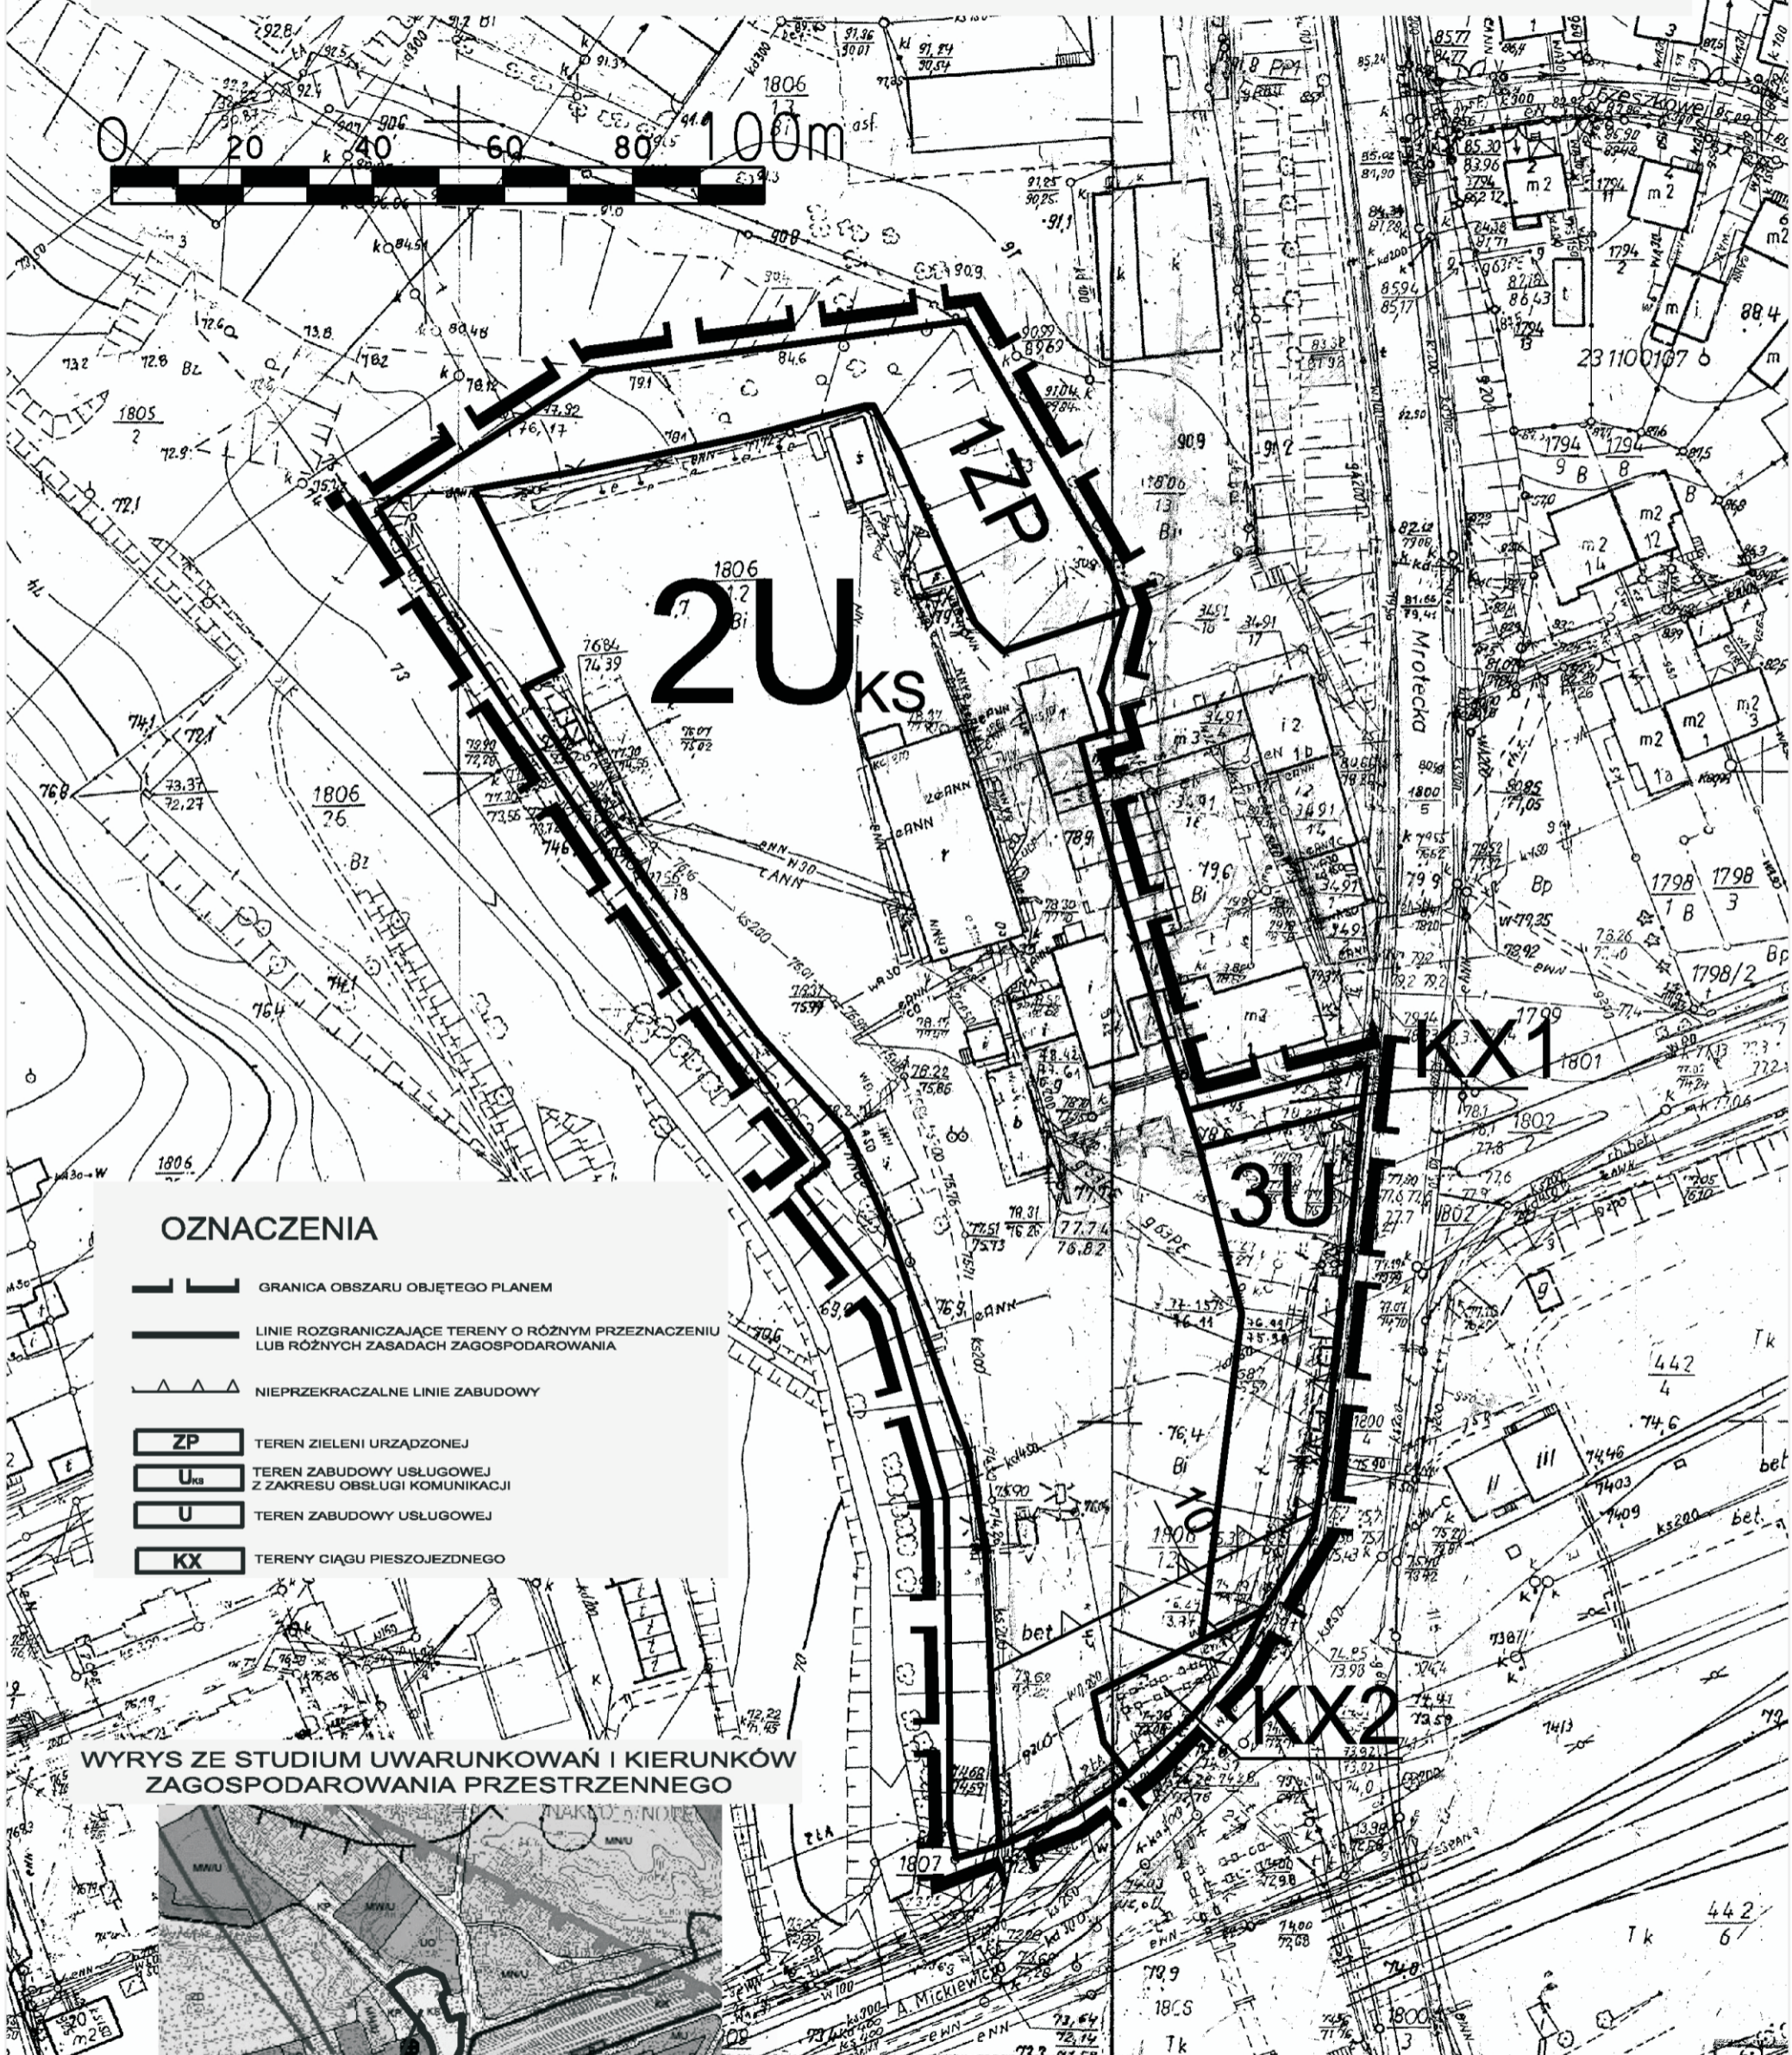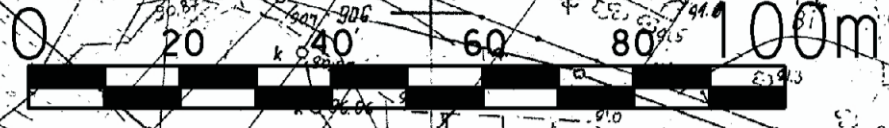

OZNACZENIA

- GRANICA OBSZARU OBJĘTEGO PLANEM
- LINIE ROZGRANICZAJĄCE TERENY O RÓŻNYM PRZEZNACZENIU LUB RÓŻNYCH ZASADACH ZAGOSPODAROWANIA
- NIEPRZEKRACZALNE LINIE ZABUDOWY
- ZP TEREN ZIELENI URZĄDZONEJ
- U_{ks} TEREN ZABUDOWY USŁUGOWEJ Z ZAKRESU OBSŁUGI KOMUNIKACJI
- U TEREN ZABUDOWY USŁUGOWEJ
- KX TERENY CIĄGU PIESZOJEZDNEGO

WYRYS ZE STUDIUM UWARUNKOWAŃ I KIERUNKÓW ZAGOSPODAROWANIA PRZESTRZENNEGO



...się zgodność niniejszej kopii z treścią materiału
...zasadę geodezyjną i kartograficzną

...państwowy
kartograficzny

...u zasobu

...dencyjny
arobu

STAROSTA NAKIELSKI

[Signature]

P.0410.20.....

2014 CZE 04

Z up. STAROSTY

[Signature]

Imię, nazwisko i podpis osoby
reprezentującej organ

Zabrania się reprodukcji
i rozpowszechniania

354.123.243
1:1000

państw

Organ pr
zastępc
geod

Nazwa

identyf

Data s

Imię, naz
wisko

Załącznik Nr 2 do Uchwały Nr

Rady Miejskiej w Nakle nad Notecią

z dnia 22 października 2015 r.

ROZSTRZYGNIECIE O SPOSOBIE ROZPATRZENIA UWAG DO PROJEKTU MIEJSCOWEGO PLANU ZAGOSPODAROWANIA PRZESTRZENNEGO TERENU POŁOŻONEGO POMIĘDZY ULICAMI: MROTECKĄ, MICKIEWICZA A CIEKIEM KOLCZATKA W NAKLE NAD NOTECIĄ

Na podstawie art. 17 pkt 14 oraz z art. 20 ust. 1 ustawy z dnia 27 marca 2003r. o planowaniu i zagospodarowaniu przestrzennym (Dz. U. z 2015 r. poz. 199 z późn. zm.) przedkłada się Radzie Miejskiej w Nakle nad Notecią listę nieuwzględnionych uwag umieszczonych w poniższym wykazie.

Lp.	Treść uwag	Ustalenia projektu planu dla nieruchomości, której dotyczy uwaga	Uzasadnienie nieuwzględnienia uwagi	Zgłaszający uwagę z datą wpływu uwagi
1.	Uwaga dotyczy zmiany przeznaczenia terenu U _{ks} na cel zabudowy usługowej i obsługi komunikacji, dopuszcza się likwidację istniejącego dworca autobusowego.	Teren U _{ks} zabudowy usługowej z zakresu obsługi komunikacji	W związku z art. 20 ustawy z dnia 27 marca 2003r. o planowaniu i zagospodarowaniu przestrzennym ustalenia miejscowego planu zagospodarowania przestrzennego muszą być zgodne z ustaleniem studium uwarunkowań i kierunków zagospodarowania przestrzennego gminy Nakło nad Notecią. Przedmiotowy teren przeznaczony jest w studium uwarunkowań i kierunków zagospodarowania przestrzennego gminy Nakło nad Notecią na teren dworca autobusowego. Realizowane obiekty usługowe mogą być jedynie uzupełnieniem podstawowej funkcji terenu, co odzwierciedlają zapisy miejscowego planu zagospodarowania przestrzennego. Uzupełnienie podstawowej funkcji terenu zgodnie z prowadzoną polityką przestrzenną miasta należy	Przedsiębiorstwo Komunikacji Samochodowej w Bydgoszczy Sp. z o.o., data wpływu uwagi – 30.09.2015r.

			traktować jako wyprowadzenie funkcji usługowej w budynkach użytkowych według funkcji wiodącej.	
--	--	--	--	--

Załącznik Nr 3 do Uchwały Nr

Rady Miejskiej w Nakle nad Notecią

z dnia 22 października 2015 r.

**ROZSTRZYGNIECIE O SPOSOBIE REALIZACJI ZAPISANYCH W PLANIE INWESTYCJI
Z ZAKRESU INFRASTRUKTURY TECHNICZNEJ, KTÓRE NALEŻĄ DO ZADAŃ WŁASNYCH
GMINY ORAZ ZASADACH ICH FINANSOWANIA**

**DOTYCZY MIEJSCOWEGO PLANU ZAGOSPODAROWANIA PRZESTRZENNEGO TERENU
POŁOŻONEGO POMIĘDZY ULICAMI: MROTECKĄ, MICKIEWICZA A CIEKIEM KOLCZATKA
W NAKLE NAD NOTECIĄ**

Na podstawie art. 20 ust. 1 ustawy z dnia 27 marca 2003r. o planowaniu i zagospodarowaniu przestrzennym (Dz. U. z 2015 r. poz. 199 z późn. zm.) Rada Miejska w Nakle nad Notecią określa następujący sposób realizacji i zasady finansowania inwestycji z zakresu infrastruktury technicznej, które zgodnie z ustawą z dnia 8 marca 1990r. o samorządzie gminnym należą do zadań własnych gminy i służą zaspokajaniu zbiorowych potrzeb mieszkańców.

1. Inwestycje z zakresu infrastruktury technicznej przewidziane do realizacji na podstawie planu stanowią:

- a) **urządzenia elektroenergetyczne**; budowa linii kablowych nn dla obsługi projektowanych inwestycji, adaptacja istniejących linii elektroenergetycznych,
- b) **sieci i urządzenia wodno – kanalizacyjne oraz gazowe**; utrzymanie istniejących i projektowanych sieci wodno – kanalizacyjnych oraz gazowych wraz z budową infrastruktury technicznej niezbędnej do wykonania projektowanych podłączy w przypadku realizacji projektowanych inwestycji budowlanych,
- c) **sieć telekomunikacyjna**; podłączenie projektowanych obiektów budowlanych do istniejącej linii telekomunikacyjnej,

2. Sposób realizacji inwestycji:

- a) Realizacja inwestycji z zakresu infrastruktury technicznej, które należą do zadań własnych gminy, zapisanych w miejscowym planie zagospodarowania przestrzennego terenu położonego pomiędzy ulicami: Mrotecką, Mickiewicza a ciekim Kolczatka w Nakle nad Notecią odbywać się będzie zgodnie z założeniami określonymi w studium uwarunkowań i kierunków zagospodarowania przestrzennego miasta i gminy Nakło nad Notecią.
- b) realizacja inwestycji z zakresu infrastruktury technicznej przebiegać będzie zgodnie z obowiązującymi przepisami i normami, w tym m. in. z Ustawą z dnia 29 stycznia 2004r. Prawo zamówień publicznych (Dz.U. 2013r. poz. 907 z późn. zm.), Ustawą z dnia 7 lipca 1994r. Prawo budowlane (Dz.U. 2013r. poz. 1409 z późn. zm.) Ustawą z dnia 21 marca 1985r. o drogach publicznych (Dz. U. z 2013r. po. 260 z późn. zm.), Ustawą z dnia 27 kwietnia 2001 Prawo ochrony środowiska (Dz.U. z 2013r. poz. 1232 z późn. zm.), Inwestycje w zakresie przesyłania i dystrybucji paliw i energii elektrycznej realizowane będą w sposób określony w art. 7 ustawy z dnia 10 kwietnia 1997r. Prawo energetyczne (Dz. U. z 2012r. poz. 1059 z późn. zm.). Sposób realizacji inwestycji wynikał będzie z wykorzystania możliwych do zastosowania rozwiązań techniczno – technologicznych gwarantujących wysoką jakość wykonania inwestycji. Dopuszcza się etapową realizację inwestycji.

3. Zasady finansowania:

Finansowanie inwestycji infrastrukturalnych związanych z zaopatrzeniem terenu objętego planem w energię elektryczną będzie realizowana ze środków finansowych przedsiębiorstwa energetycznego posiadającego wymaganą koncesję oraz na podstawie umów z zainteresowanymi odbiorcami energii na warunkach określonych przez gestorów sieci.

Inwestycje z zakresu budowy sieci wodociągowej i kanalizacji finansowane będą na podstawie art. 15 ust 1 ustawy z dnia 7 czerwca 2001r. o zbiorowym zaopatrzeniu w wodę i zbiorowym odprowadzeniu ścieków (Dz. U. z 2015 r. poz. 139) ze środków budżetu gminy z dopuszczeniem porozumień finansowych zawartych z innymi podmiotami.

Uzasadnienie

Miejscowy plan zagospodarowania przestrzennego został opracowany na podstawie uchwały nr XLIV/900/2014 Rady Miejskiej w Nakle nad Notecią z dnia 29 maja 2014r. w sprawie przystąpienia do sporządzenia miejscowego planu zagospodarowania przestrzennego terenu położonego pomiędzy ulicami: Mrotecką, Mickiewicza a ciekim Kolczatka w Nakle nad Notecią.

Wymieniona uchwała rozpoczęła tryb formalno-prawny sporządzenia planu miejscowego określony w ustawie z dnia 27 marca 2003r. o planowaniu i zagospodarowaniu przestrzennym (Dz. U. z 2015r poz. 199 z późn. zm.).

Po uzyskaniu przewidzianych ustawą uzgodnień i opinii projekt planu był przedmiotem wyłożenia do publicznego wglądu, w trakcie którego zorganizowano dyskusję publiczną nad rozwiązaniami przyjętymi w planie.

Ustalenia planu są zgodne z polityką przestrzenną miasta i gminy określoną w studium uwarunkowań i kierunków zagospodarowania przestrzennego miasta i gminy Nakło nad Notecią (uchwała nr XII/219/2011 Rady Miejskiej w Nakle nad Notecią z dnia 29 września 2011r. w sprawie uchwalenia studium uwarunkowań i kierunków zagospodarowania przestrzennego miasta i gminy Nakło nad Notecią).

Zgodnie z art. 20 ust. 1 ustawy z dnia 27 marca 2003r. o planowaniu i zagospodarowaniu przestrzennym plan miejscowy uchwała rada gminy, po stwierdzeniu, że nie narusza on ustaleń studium, rozstrzygając jednocześnie o sposobie rozpatrzenia uwag do projektu planu oraz sposobie realizacji zapisanych w planie, inwestycji z zakresu infrastruktury technicznej, które należą do zadań własnych gminy, oraz zasadach ich finansowania, zgodnie z przepisami o finansach publicznych. Część tekstowa planu stanowi treść uchwały, część graficzna oraz wymagane rozstrzygnięcia stanowią załącznik do uchwały.

Niniejsza uchwała zawierająca projekt miejscowego planu zagospodarowania przestrzennego stanowi wypełnienie uchwały nr XLIV/900/2014 Rady Miejskiej w Nakle nad Notecią z dnia 29 maja 2014r. i zamyka tryb formalno-prawny obowiązujący przy sporządzeniu planu.

W tej sytuacji wywołanie uchwały jest uzasadnione. Inicjatorem wywołania uchwały jest Burmistrz Miasta i Gminy w Nakle nad Notecią.